


Bodenablauf

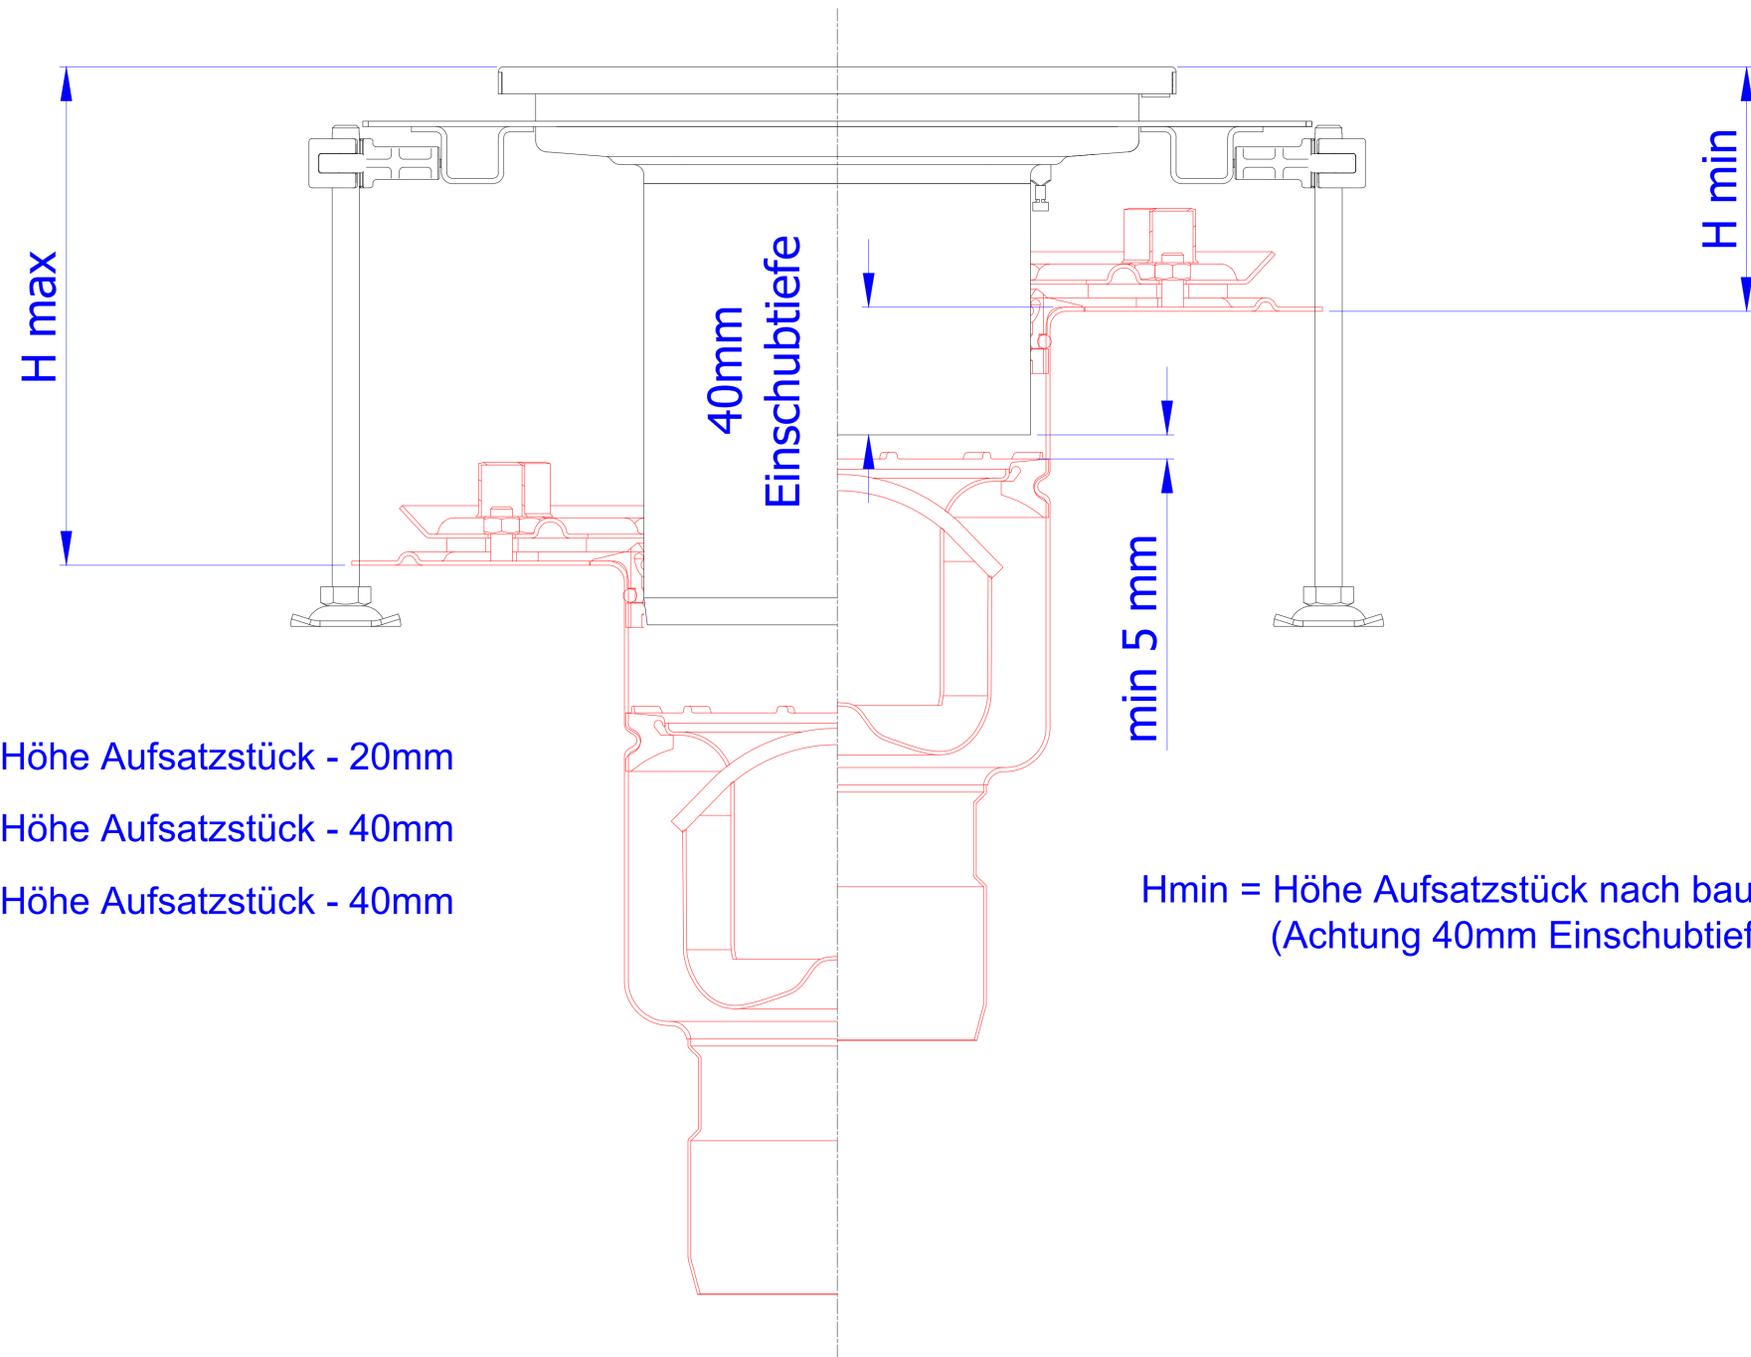

Ablauf Typ 142 $H_{max} = \text{Höhe Aufsatzstück} - 20\text{mm}$

Ablauf Typ 157 $H_{max} = \text{Höhe Aufsatzstück} - 40\text{mm}$

Ablauf Typ 218 $H_{max} = \text{Höhe Aufsatzstück} - 40\text{mm}$

$H_{min} = \text{Höhe Aufsatzstück nach bauseitigem Ablängen}$
(Achtung 40mm Einschubtiefe)